


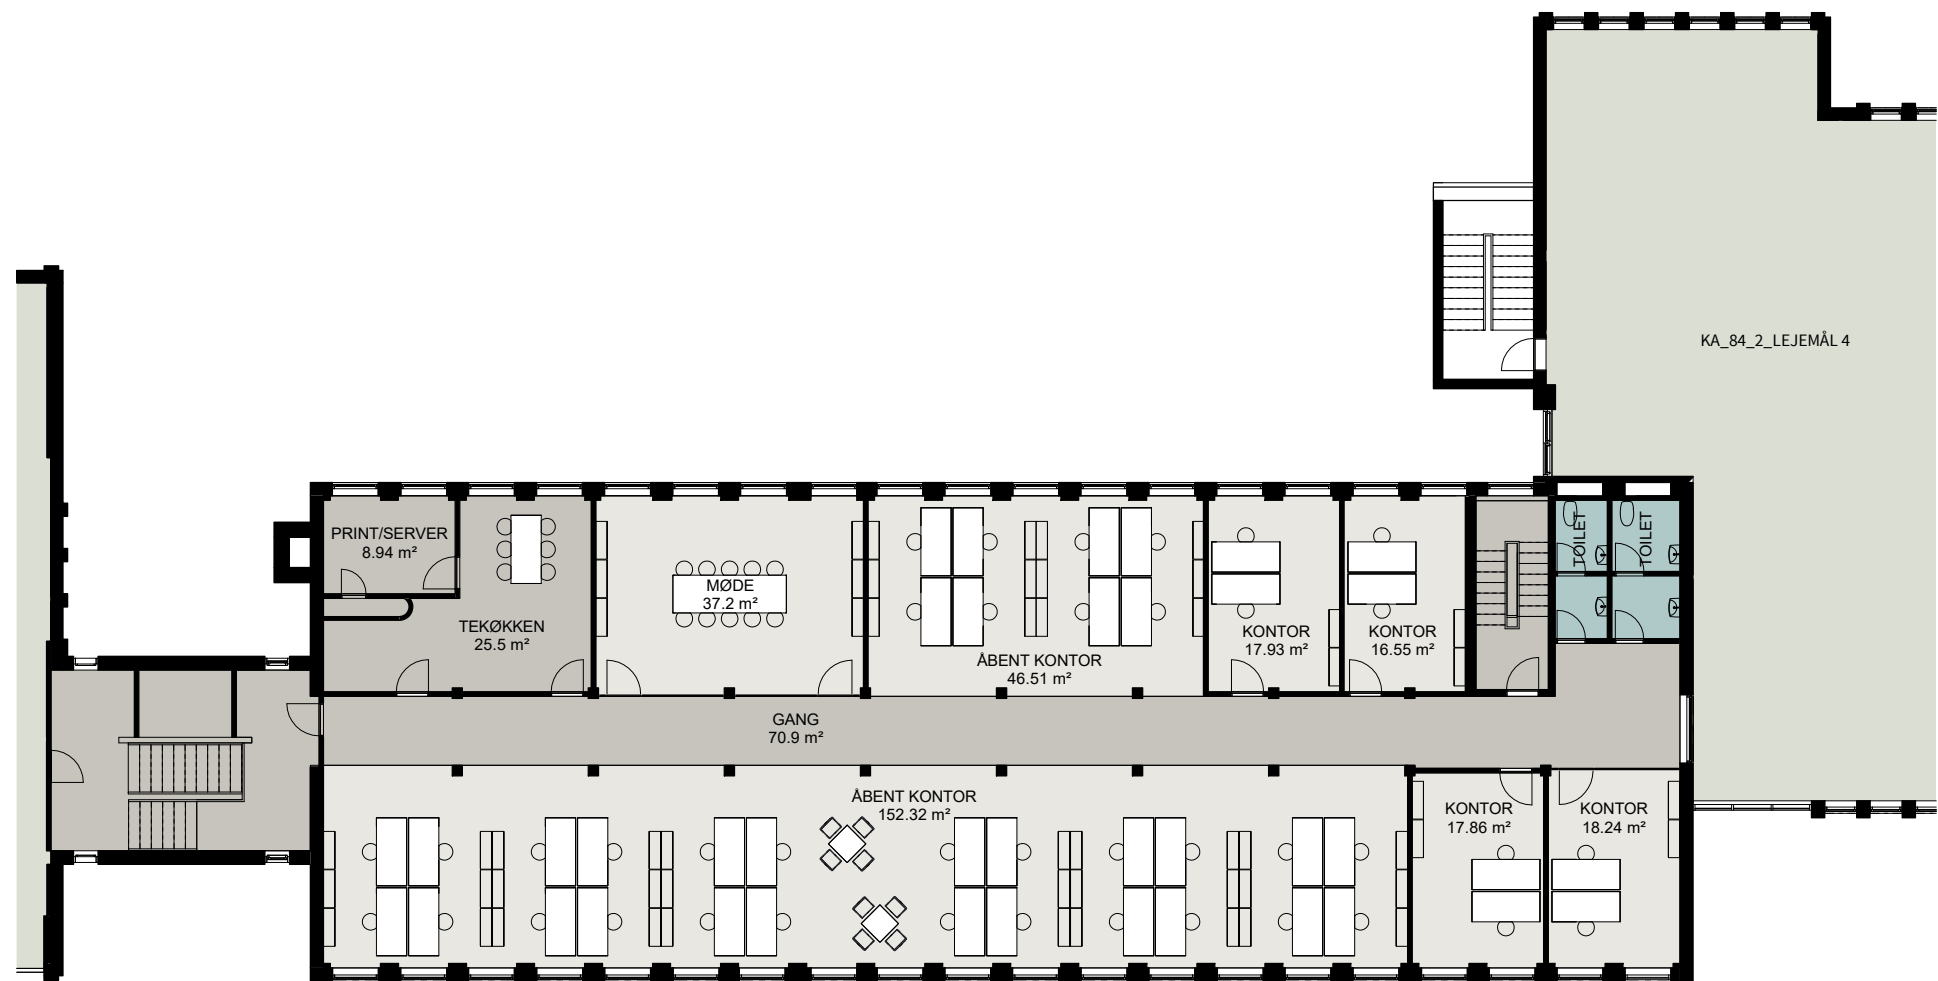

SAG: Kirkebjerg allé, Brøndby (Kirkebjerg allé 84-88)				
EMNE: KA_86_2_LEJEMÅL 3				PROJEKT
TEGNET AF: CLD	KONTR. AF: -	DATO: 04.07.17	MÅL: 1 : 200	SAGS NR. 2006
LINJEN ARKITEKTER MAA			ALLEGADE 45 8700 HORSENS CVR: 77 97 60 19	www.linjen.dk info@linjen.dk T:+45 7562 6455
				TEGN. NR. AN.1.11